


STUDIO IMMOBILIARE 84

www.studioimmobiliare84.it
via Carducci 8/c

info@studioimmobiliare84.it
tel. 040 3720920

Pianta piano terra

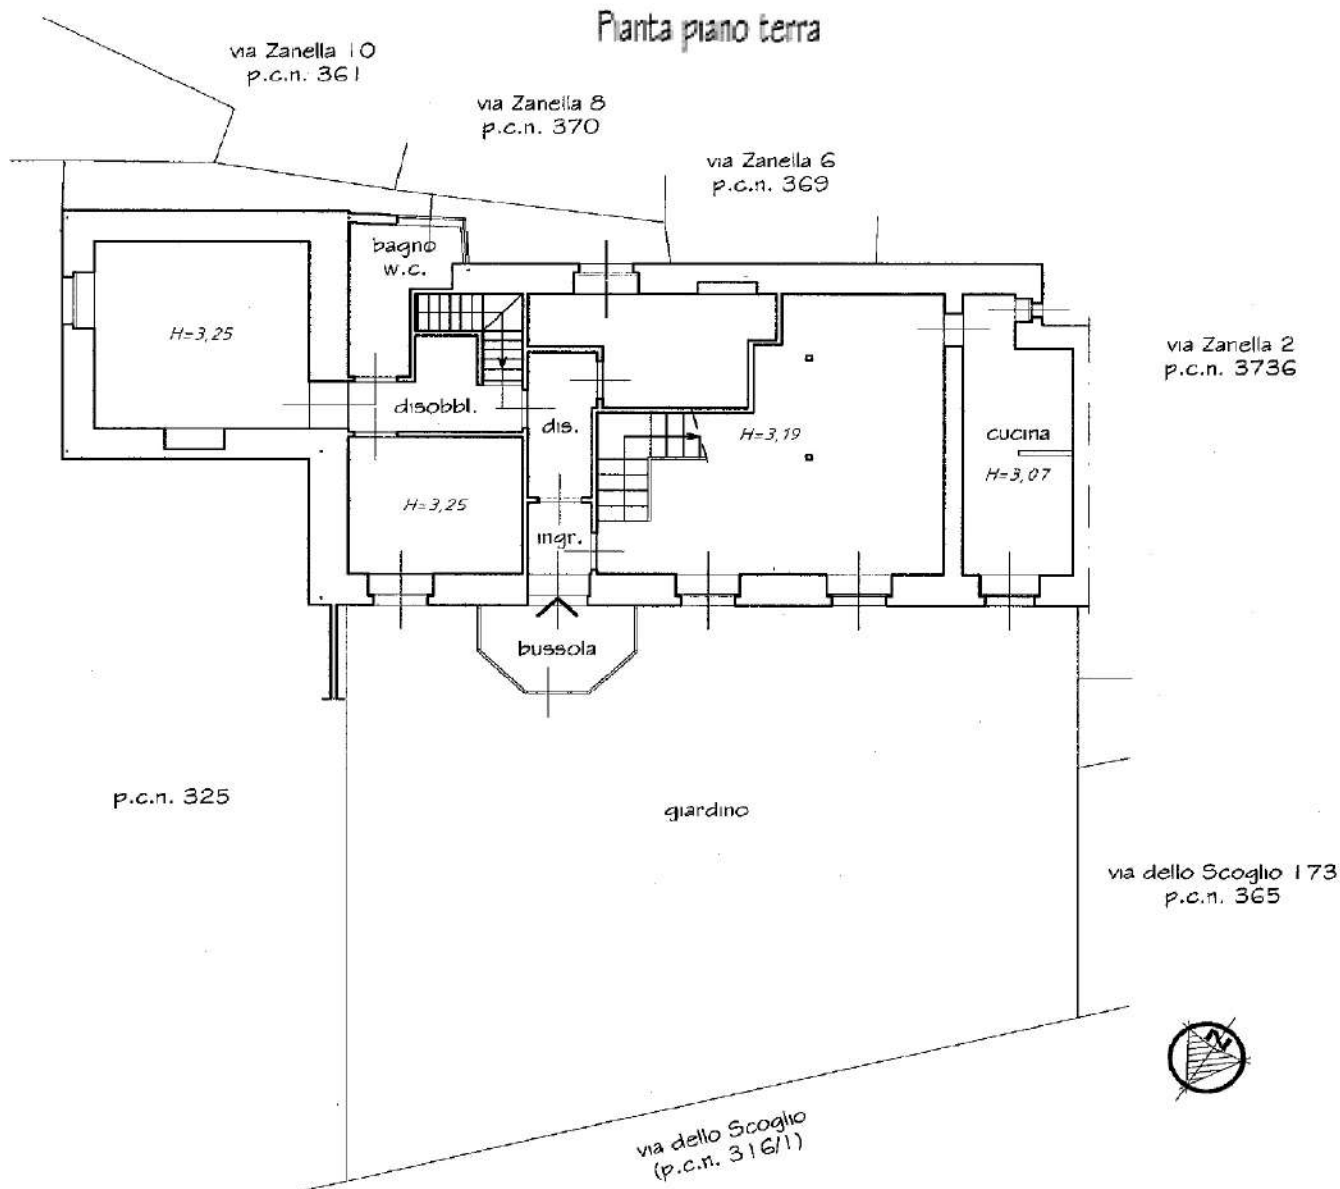


Contattaci per una consulenza o
una valutazione gratuita del tuo
immobile.

STUDIO IMMOBILIARE 84



www.studioimmobiliare84.it
via Carducci 8/c

info@studioimmobiliare84.it
tel. 040 3720920

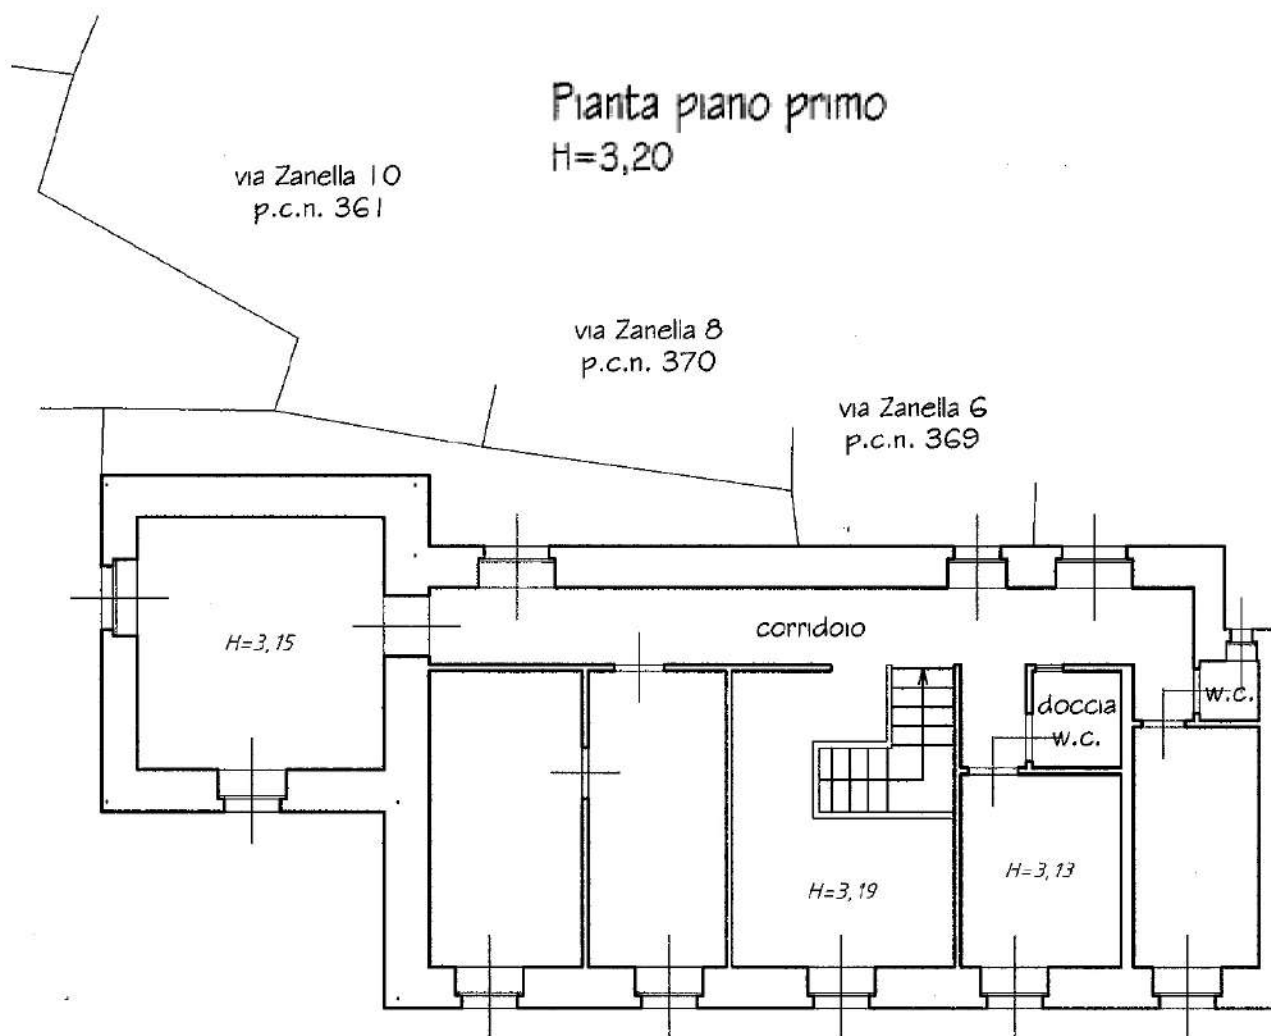


Contattaci per una consulenza o
una valutazione gratuita del tuo
immobile.

STUDIO IMMOBILIARE 84


www.studioimmobiliare84.it
via Carducci 8/c

info@studioimmobiliare84.it
tel. 040 3720920



Pianta piano interrato

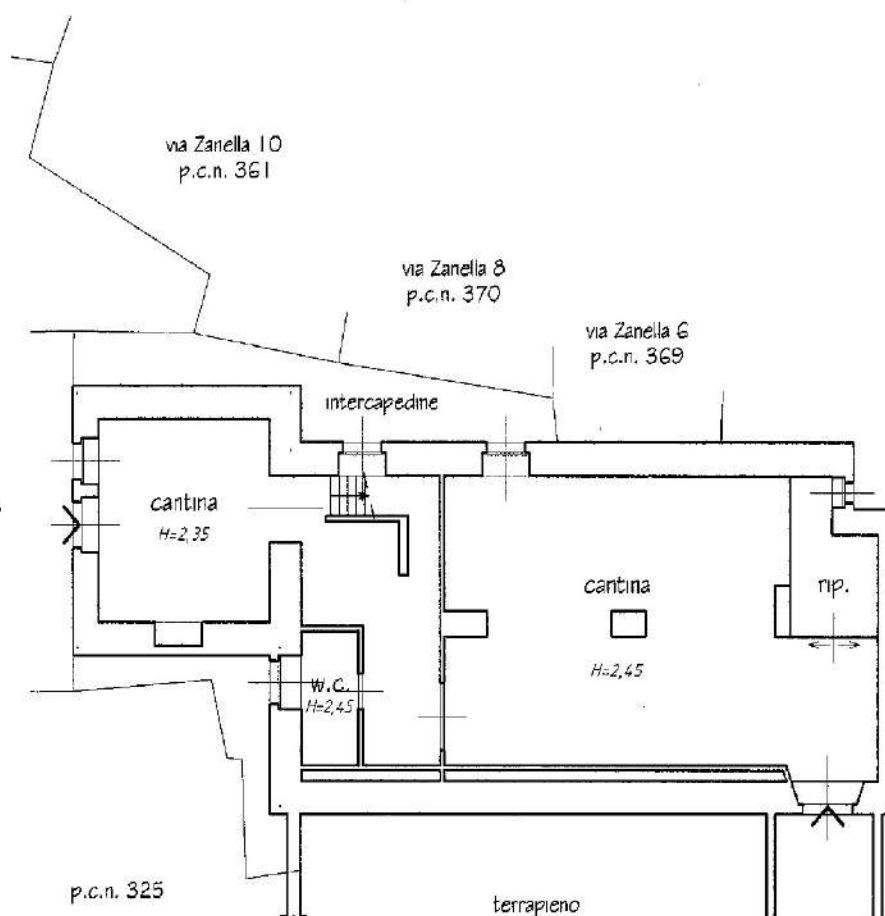

pianta piano terra
scala 1:100

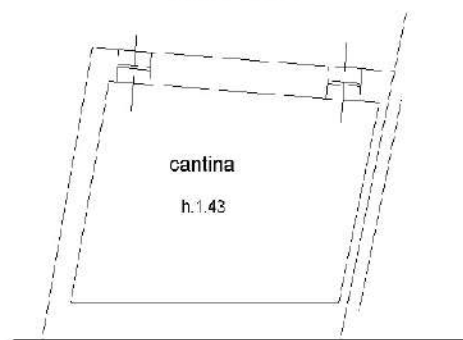

pianta primo piano
scala 1:100

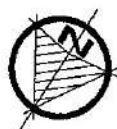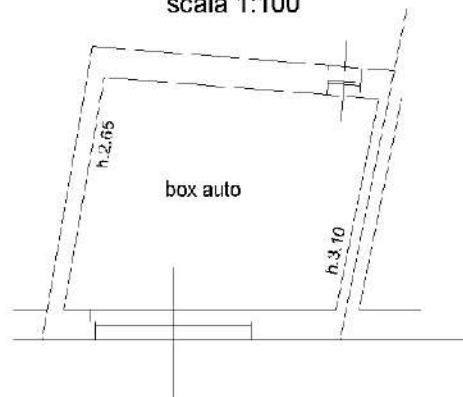

Contattaci per una consulenza o
una valutazione gratuita del tuo
immobile.