


STUDIO IMMOBILIARE 84

www.studioimmobiliare84.it - info@studioimmobiliare84.it
via Carducci 8/c tel. 040 3720920

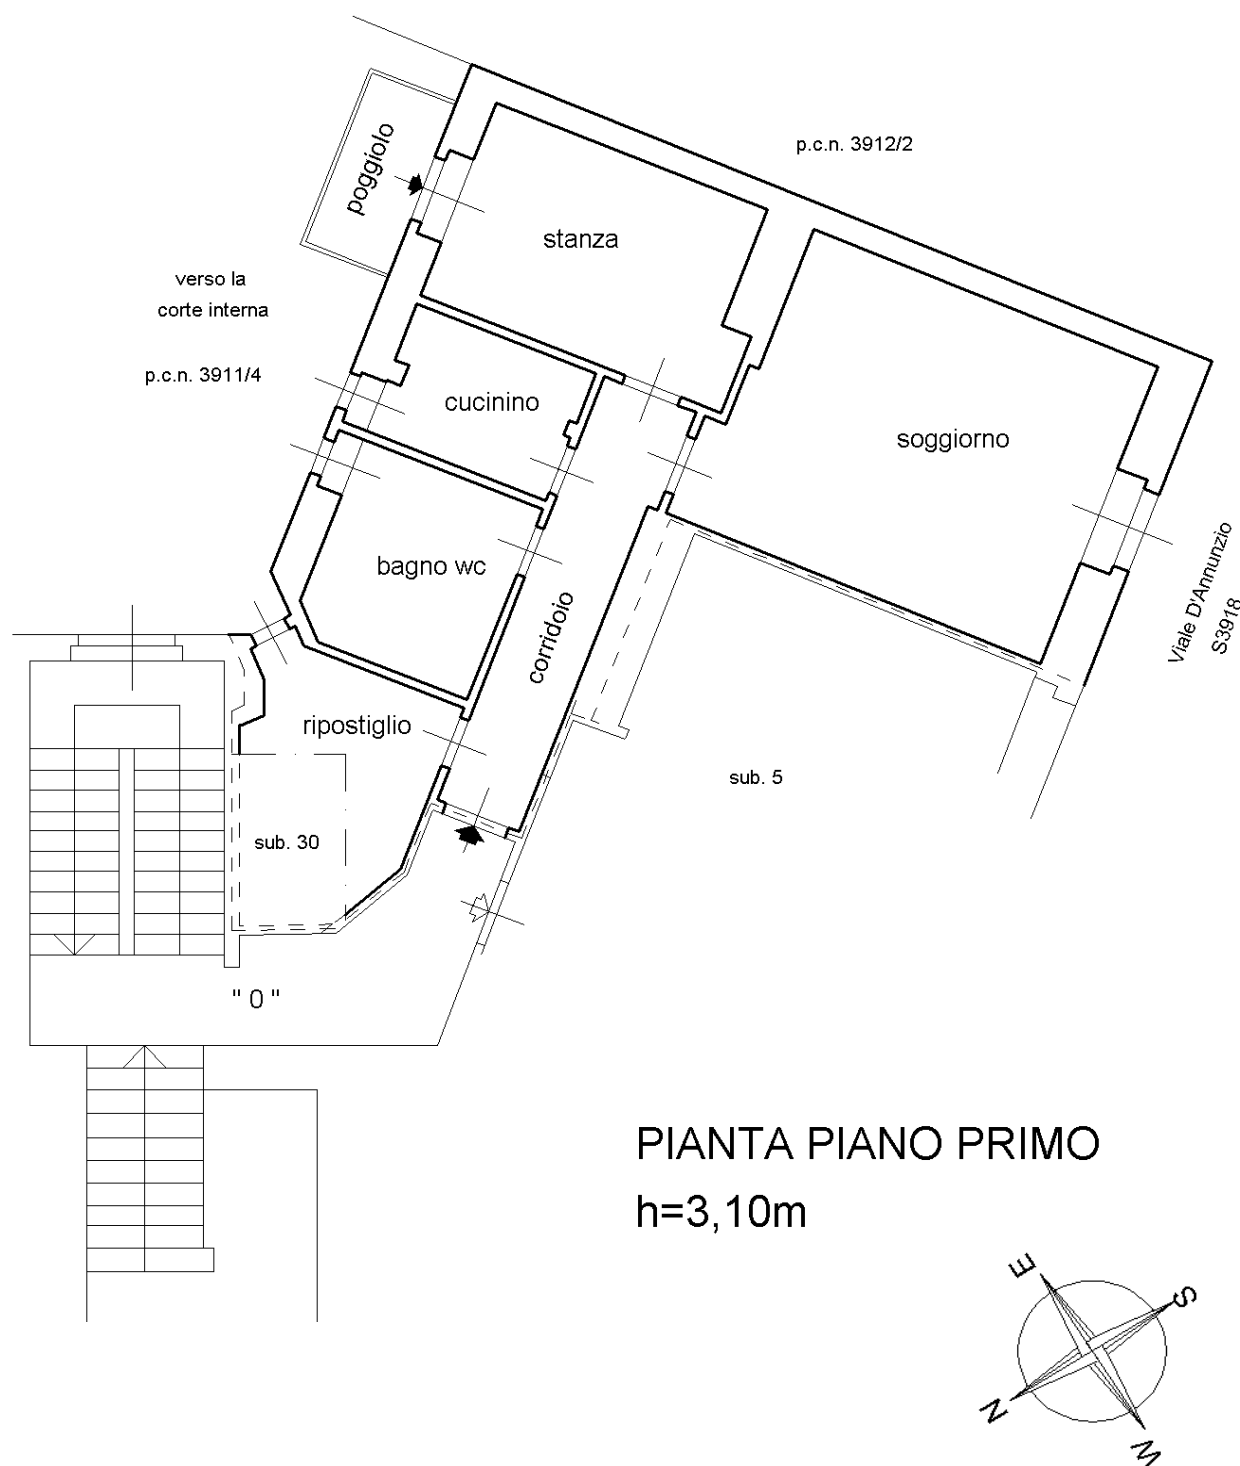

PIANTA PIANO PRIMO
h=3,10m

Contattaci per una consulenza o una
valutazione gratuita del tuo immobile.